


Zrównoważone planowanie przestrzenne w skali obszaru metropolitalnego – wyzwania i doświadczenia



dr hab. Łukasz Mikuła, prof. UAM
Wydział Geografii Społeczno-Ekonomicznej
i Gospodarki Przestrzennej UAM

Instytut Metropolitalny, 13 maja 2022 r.

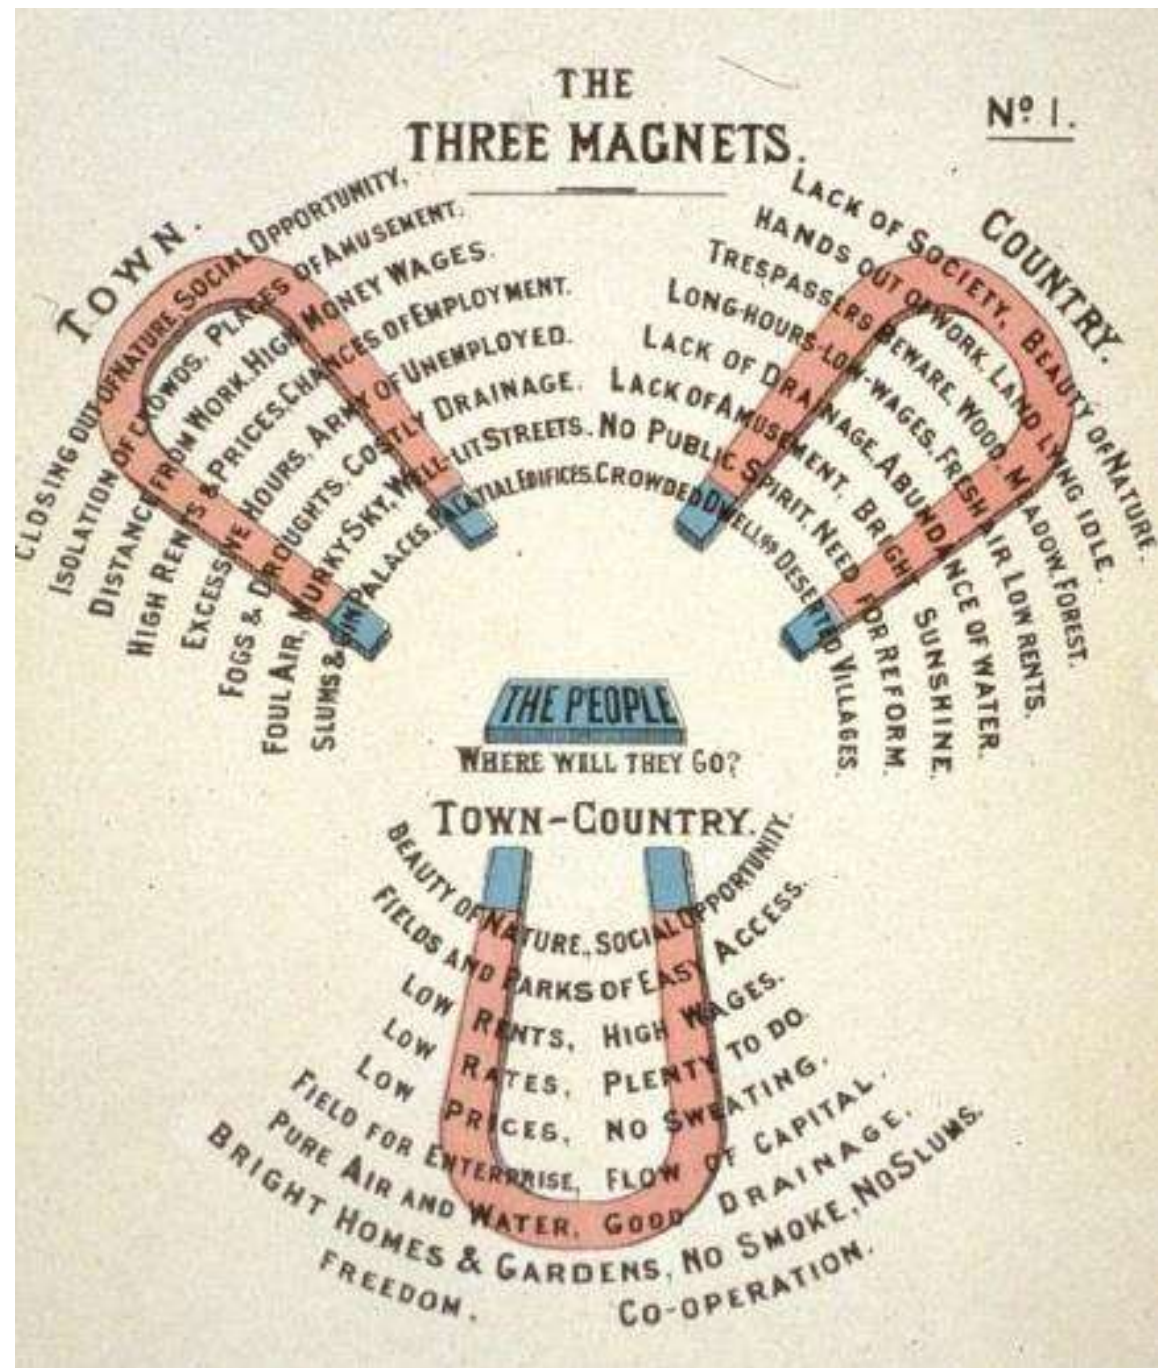

E. Howard, 1898

„Garden Cities of Tomorrow”

Trzy magnesy: town, country,
town-country

Podstawowe zagadnienia

1. Co oznacza „zrównoważenie” w wymiarze obszaru metropolitalnego?
2. Jakie posiadamy aktualnie instrumenty planowania metropolitalnego, a jakie mieć powinniśmy?
3. Co i jak „równoważyć” w skali obszaru metropolitalnego?
4. Co jest nam potrzebne do zrównoważonego planowania metropolitalnego?

Wymiary równowagi metropolitalnej

- pomiędzy „wielkomiejskością” a „podmiejskością”
- pomiędzy harmonią ze środowiskiem przyrodniczym (być blisko natury, ale nie eksploatować jej ponad miarę) a dostępem do możliwości, jakie daje duże miasto metropolitalne (wielkomiejskich usług, miejsc pracy, atmosfery i wyjątkowości)





Wymiary równowagi metropolitalnej


- pomiędzy „wielkomiejskością” a „podmiejskością”
- pomiędzy harmonią ze środowiskiem przyrodniczym (być blisko natury, ale nie eksploatować jej ponad miarę) a dostępem do możliwości, jakie daje duże miasto metropolitalne (wielkomiejskich usług, miejsc pracy, atmosfery i wyjątkowości)
- pomiędzy miastem centralnym a samorządami podmiejskimi
- pomiędzy gminami – „tygrysami gospodarczymi” a gminami „zielonych płuc metropolii” (i co z gminami „przeciętniakami”?)

Planowanie metropolitalne w Polsce – lata ustawowej niemocy

- Obszary metropolitalne „pominięte” w reformach podziału terytorialno-administracyjnego (1998) i systemu planowania przestrzennego (1994, 2003)
- Lakoniczność i niestabilność regulacji ustawowych dotyczących planowania metropolitalnego = osłabienie praktycznego znaczenia instrumentów formalnych

Planowanie metropolitalne w Polsce – lata ustawowej niemocy


Ewolucja ustawowej terminologii „metropolitalnej” w odniesieniu do planowania

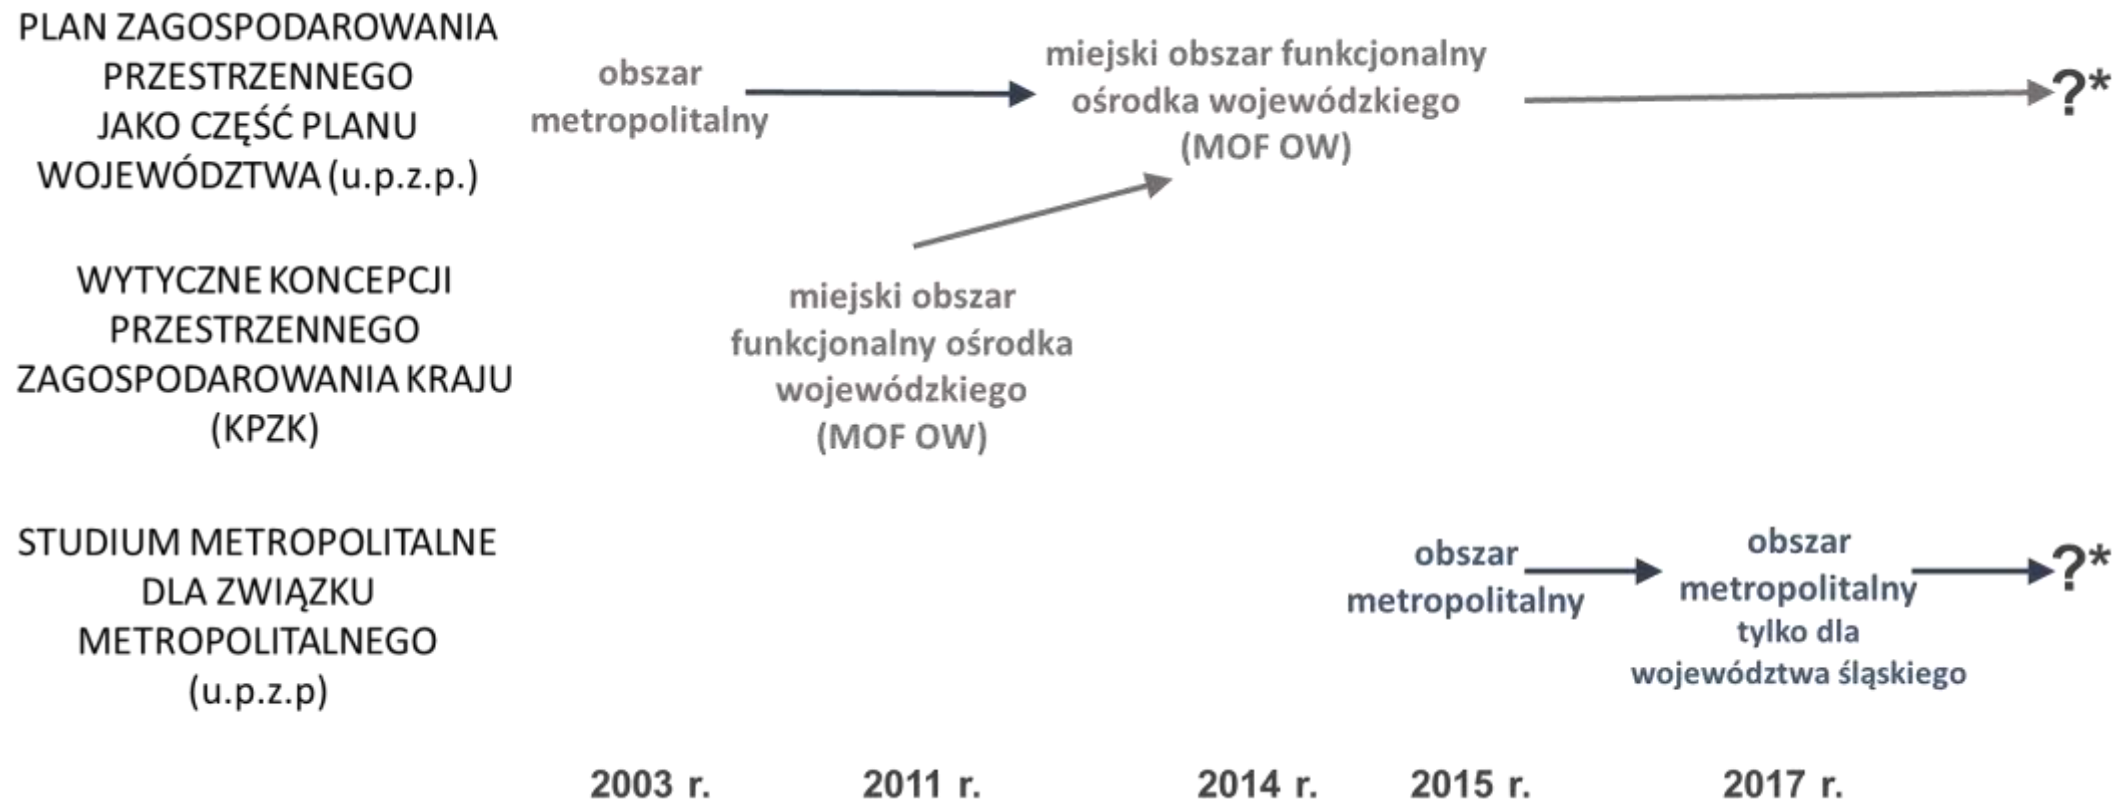

Planowanie metropolitalne w Polsce – lata ustawowej niemocy

- Obszary metropolitalne „pominięte” w reformach podziału terytorialno-administracyjnego (1998) i systemu planowania przestrzennego (1994, 2003)
- Lakoniczność i niestabilność regulacji ustawowych dotyczących planowania metropolitalnego = osłabienie praktycznego znaczenia instrumentów formalnych
- Przykład niemiecki: obowiązki planistyczne w zakresie planowania regionalnego (subregionalnego) impulsem do rozwoju metropolitalnych form ustrojowo-instytucjonalnych

Regiony planistyczne w Niemczech

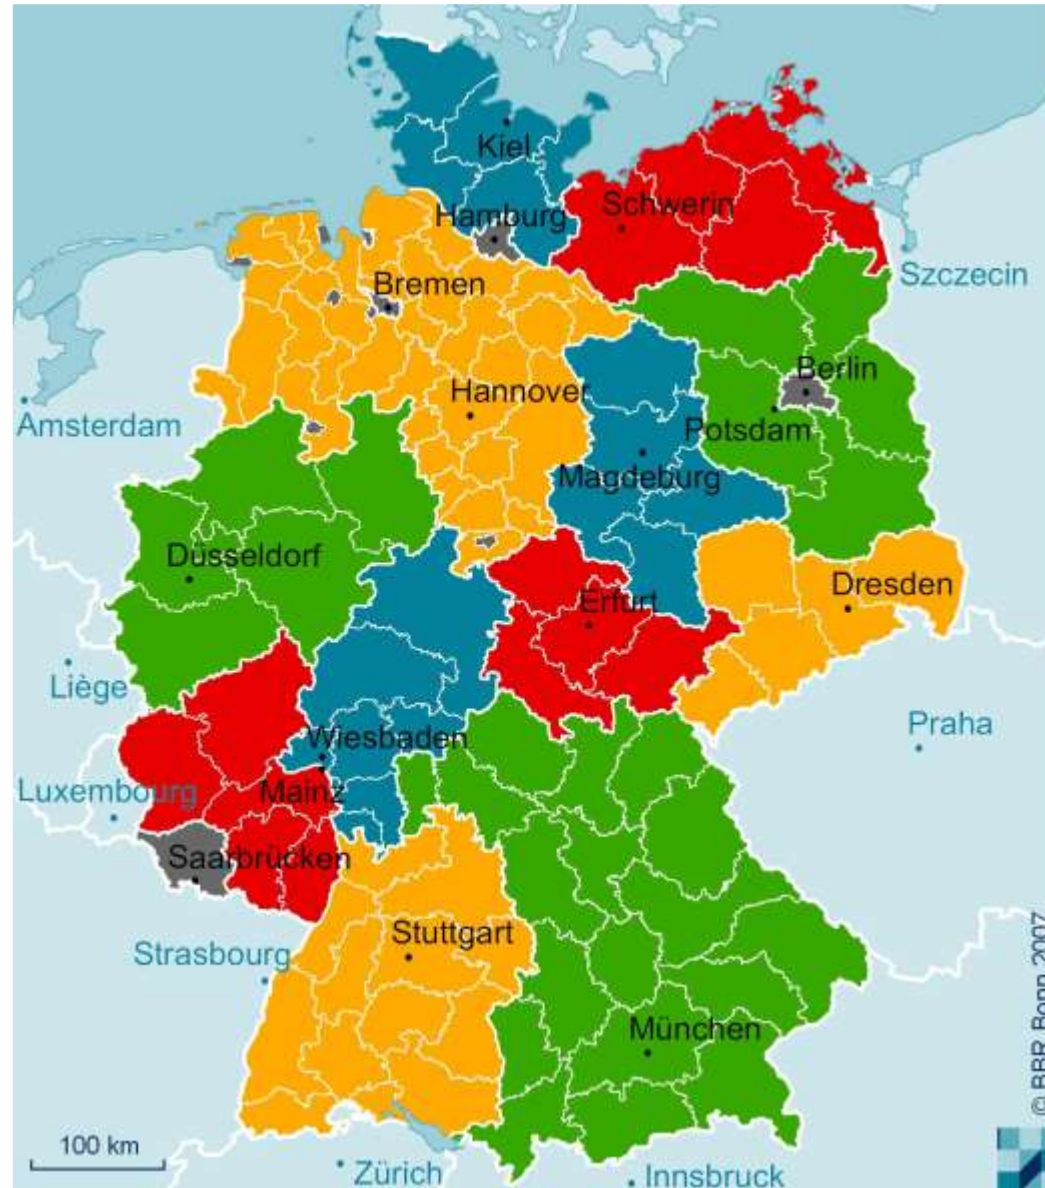

Träger der Regionalplanung
- 105 Planungsregionen

■ Landesplanung oder planungsfreies Gebiet

Datenbasis: Raumordnungsplan-Monitor (ROPLAMO) des BBR, Planungsregionen Stand 01.01.2008
Geometrische Grundlage: BKG, Gemeinden, 31.12.2005

GROSSRAUM HANNOVER

Regionale Entwicklung

Leitmodell

Konzeption für den aufzustellenden Verbandsplan

M 1:200 000

Programm

Zusätzliche Wohnstätten für
300 000 Einwohner (RdEnt. d. Nds., Md. v. 25.9.1963)
- 75 000 Einwohner (auf Flächen, deren Bebauung nach dem Stand vom
1.1.1965 bereits festliegt)
225 000 Einwohner

Vorläufige Grundsätze

Aufstellung und Durchführung des Verbandplanes richten sich in Ergänzung der
bundes- und landesgesetzlichen Bestimmungen über die Raumordnung und
Landesplanung nach folgenden Grundsätzen:


- (1) Planungen sind nicht an die bestehende Verwaltungsgliederung gebunden.
- (2) Wohngebiete sollen so liegen, daß möglichst viele Arbeitsplätze und zentrale
Einrichtungen möglichst schnell und bequem zu erreichen sind.
- (3) Siedlungs- und Verkehrsplanung bilden eine Einheit. Grundlage der Siedlungs-
und Verkehrsplanung soll ein leistungsfähiges Schnellbahnsystem sein. Große
Siedlungseinheiten müssen im Einzugsbereich von Schnellbahnen liegen.
- (4) Maßnahmen, die im Verbandplan vorgesehen sind, sollen einheitlich geplant
und durchgeführt werden.
- (5) Bei Entscheidungen, die von wirtschaftlichen Überlegungen abhängen, sollen die
gesamtwirtschaftlichen Gesichtspunkte den einzelwirtschaftlichen vorgehen.
- (6) In Gemeinden, in denen der Verbandplan keine neuen Siedlungsflächen
vorsieht, soll nur Eigenentwicklung stattfinden. Zentrale Einrichtungen sollen in
Mittelpunktgemeinden zusammengefaßt werden. Die Zersiedlung der Landschaft
ist zu verhindern.


Legende

- Bebaute Flächen
- Sonstige Flächen, deren Bebauung nach dem Stand v. 1.1.1965
bereits festliegt
- Neue Siedlungsflächen gemäß Programm
- davon erste Stufe
- Mögliche weitere Siedlungsflächen
- Nahschnellverkehr Bundesbahn (Ausbau vorhanden)
- Nahschnellverkehr Bundesbahn (Ausbau)
- Möglicher weiterer Nahschnellverkehr Bundesbahn (Ausbau vorhanden)
- Möglicher weiterer Nahschnellverkehr Bundesbahn (Ausbau)
- U-Bahn
- Mögliche weitere U-Bahn

Verband Großraum Hannover

Öffentlich-rechtliche Körperschaft
Hannover, im Juni 1965

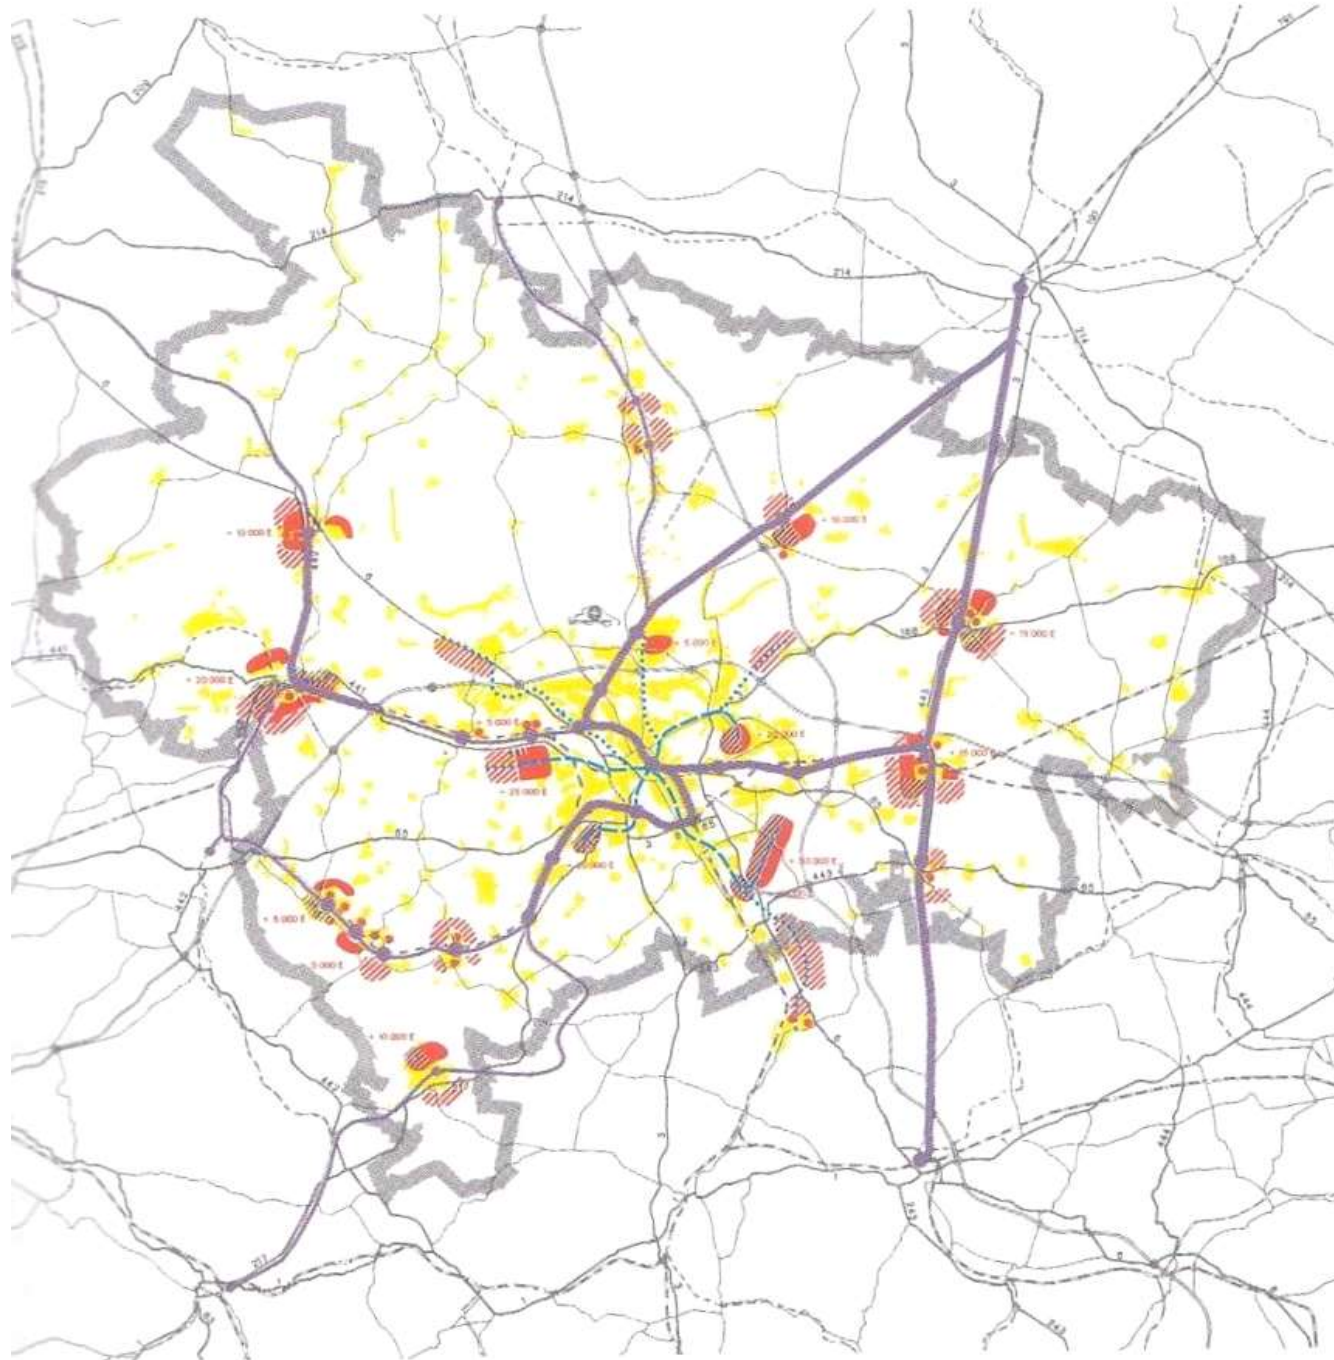

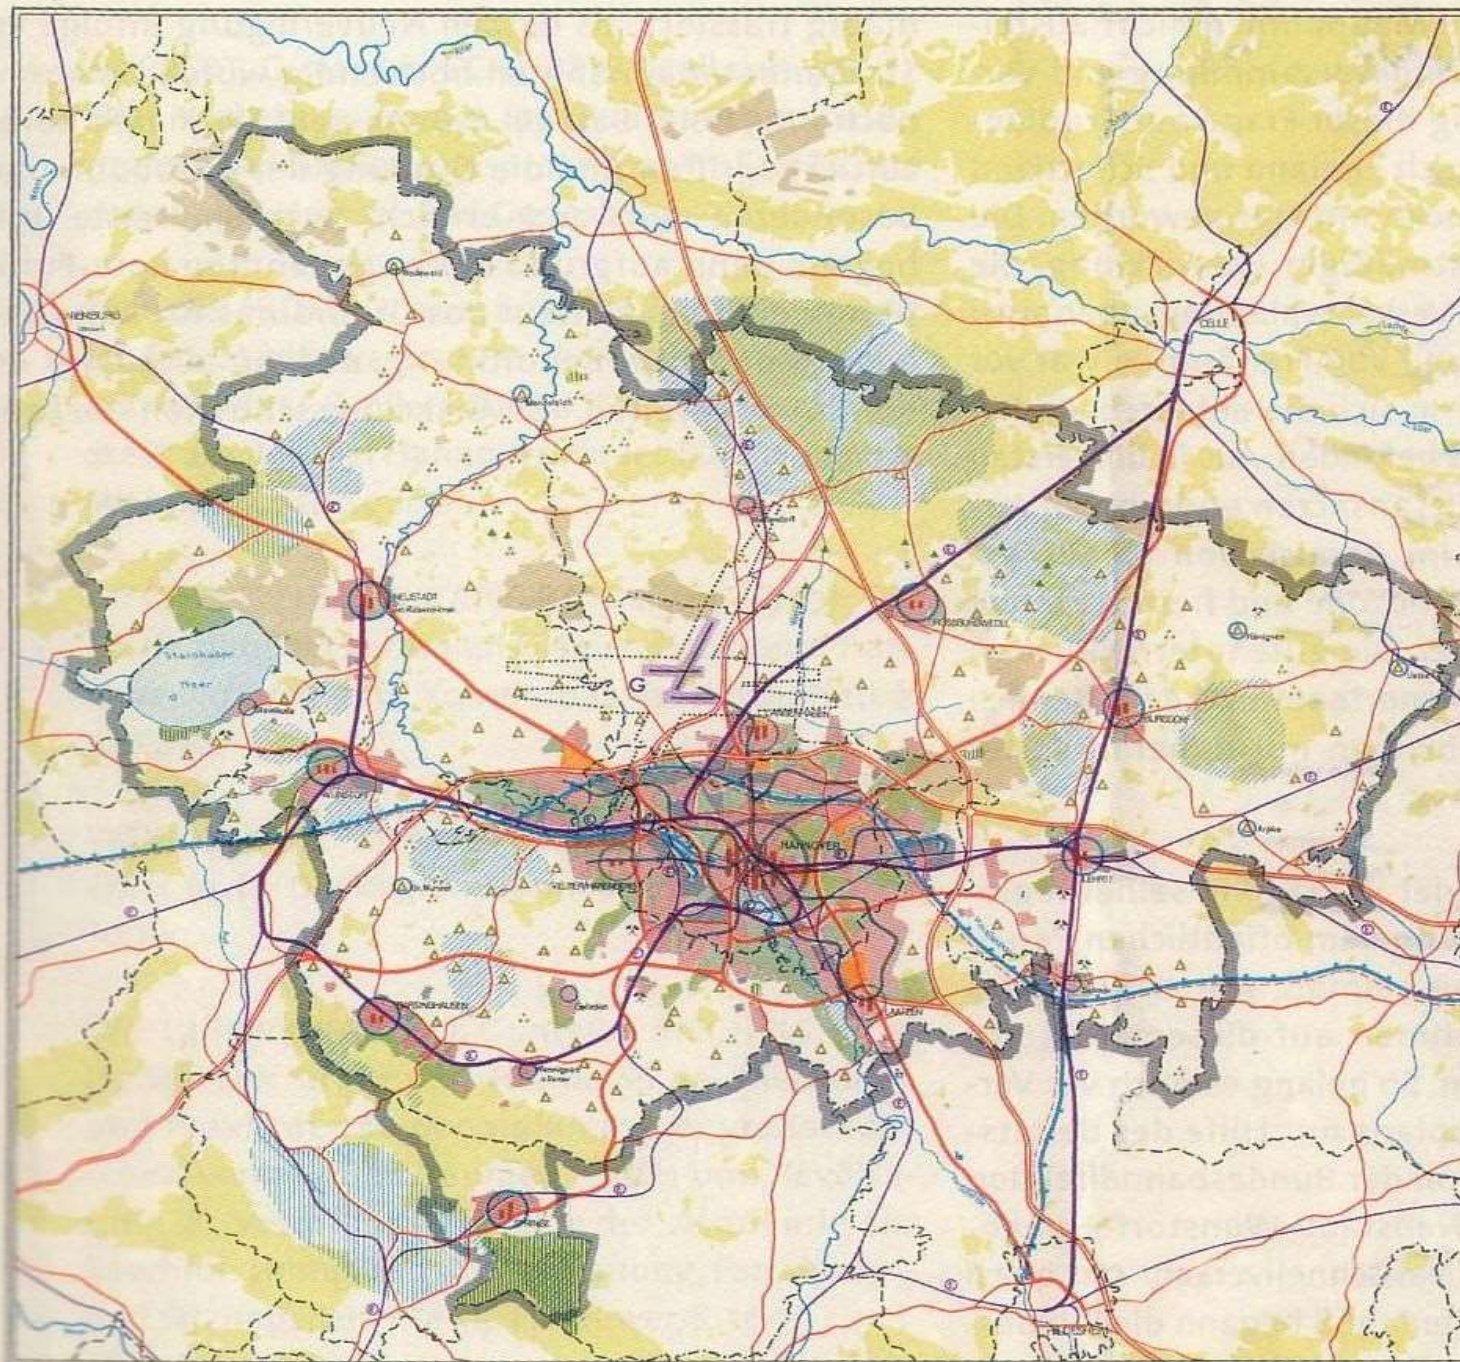

ZEICHENERKLÄRUNG I. Festlegungen für die Ordnung und Gestaltung des Raumes

A. ZENTRALITÄT




B. NUTZUNGEN DES BODENS

1. Baulich zu nutzende Räume




2. Von Bebauung freizuhaltende Räume

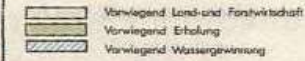


C. VERKEHR


1. Schienenverkehr

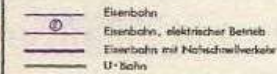


2. Straßenverkehr

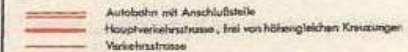


3. Wasserverkehr

 

4. Luftverkehr

 

II. Übernommene Festlegungen

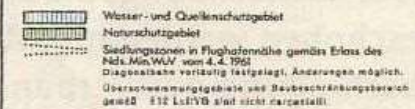

III. Weitere Darstellungen






STAN DO 2002 ROKU




STAN OD 2002 ROKU

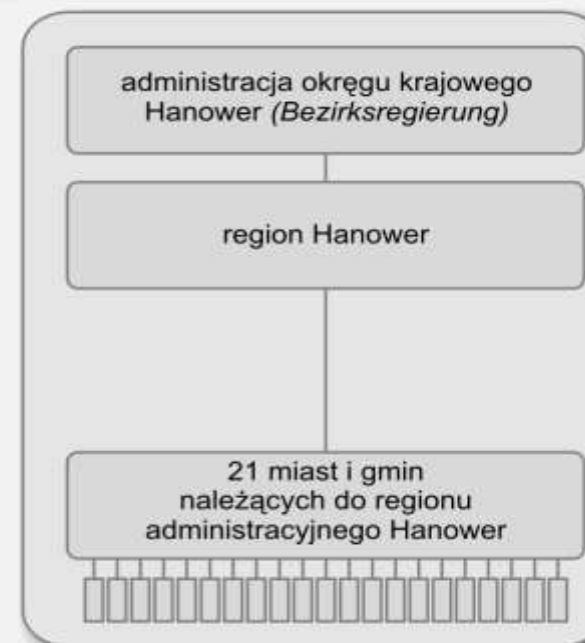


Planowanie metropolitalne w Polsce – lata ustawowej niemocy

Ewolucja ustawowej terminologii „metropolitalnej” w odniesieniu do planowania

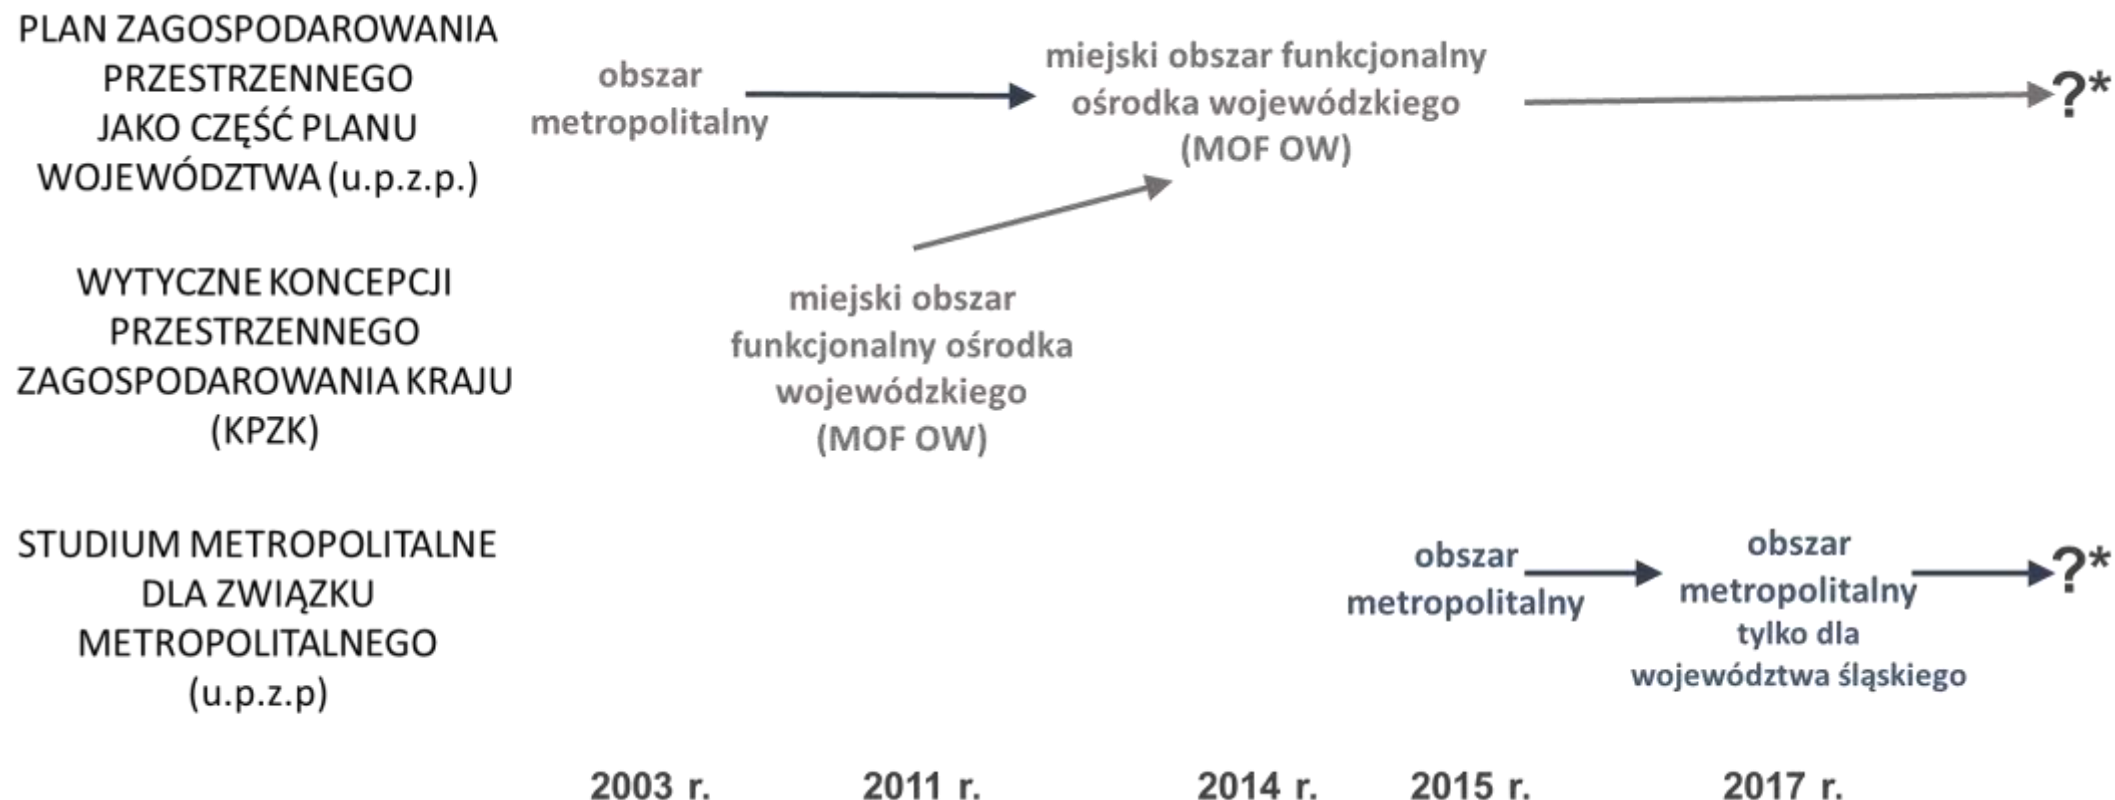

*** listopad 2020 - skasowanie studium metropolitalnego i obligatoryjności planu MOF OW, wprowadzenie strategii rozwoju ponadlokalnego z wymiarem przestrzennym**

Strategia rozwoju ponadlokalnego – wymiar przestrzenny

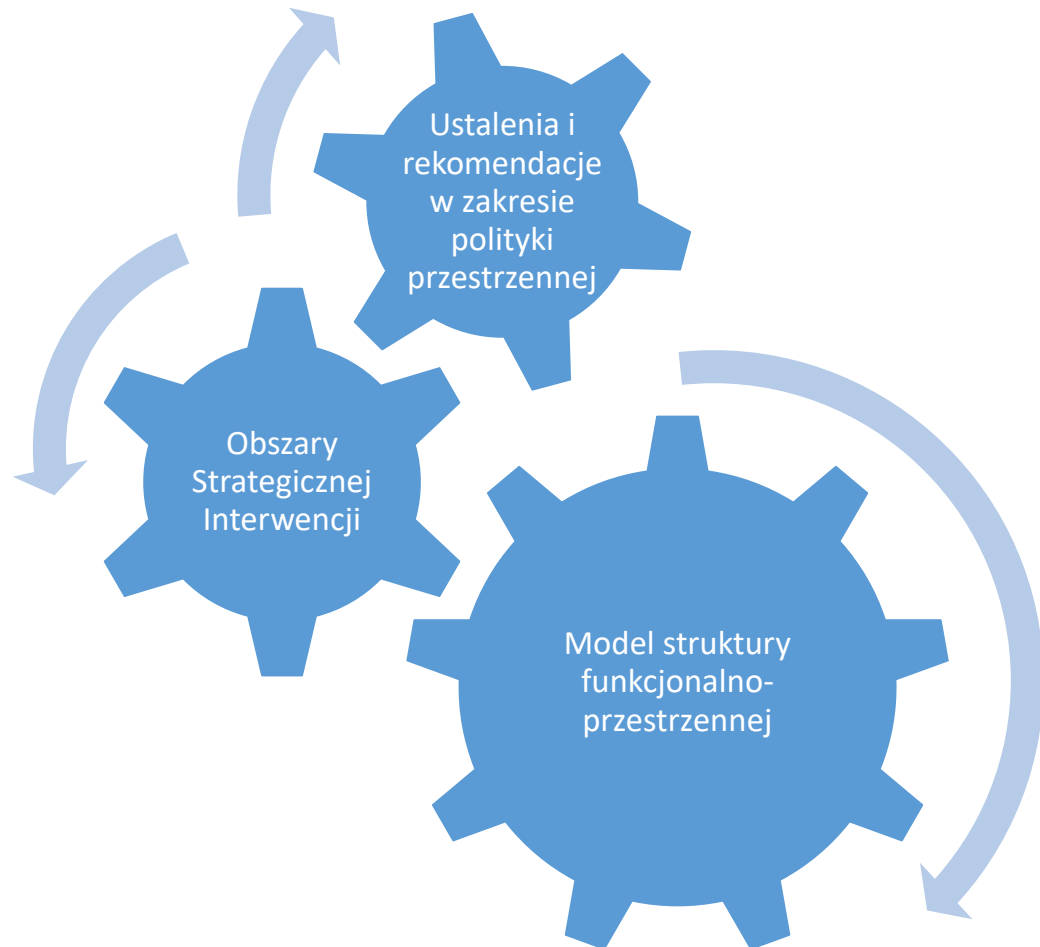

Pożądany zakres planowania metropolitalnego

minimum

- ✓ System obszarów chronionych (przyrodniczych, konserwatorskich) z uwagi na walory i funkcje ponadlokalne
- ✓ Infrastruktura metropolitalna: transportowa, techniczna, społeczna
- ✓ Struktura centrów i subcentrów metropolitalnych (stref koncentracji obiektów i usług rangi ponadlokalnej)

optimum


- ✓ Bilans potrzeb i możliwości rozwojowych (prognozy demograficzne i gospodarcze, dotychczasowe przeznaczenie terenów i ich chłonność, stopień przygotowania terenów pod zagospodarowanie)
- ✓ Priorytetowe obszary rozwoju podstawowych funkcji inwestycyjnych (mieszkaniowa, produkcyjno-usługowa)
- ✓ Obszary problemowe rangi ponadlokalnej

maksimum

- ✓ Standardy ochrony krajobrazu (wspólne minimum dla lokalnych uchwał krajobrazowych)

Metropolia Poznań

– struktura administracyjna

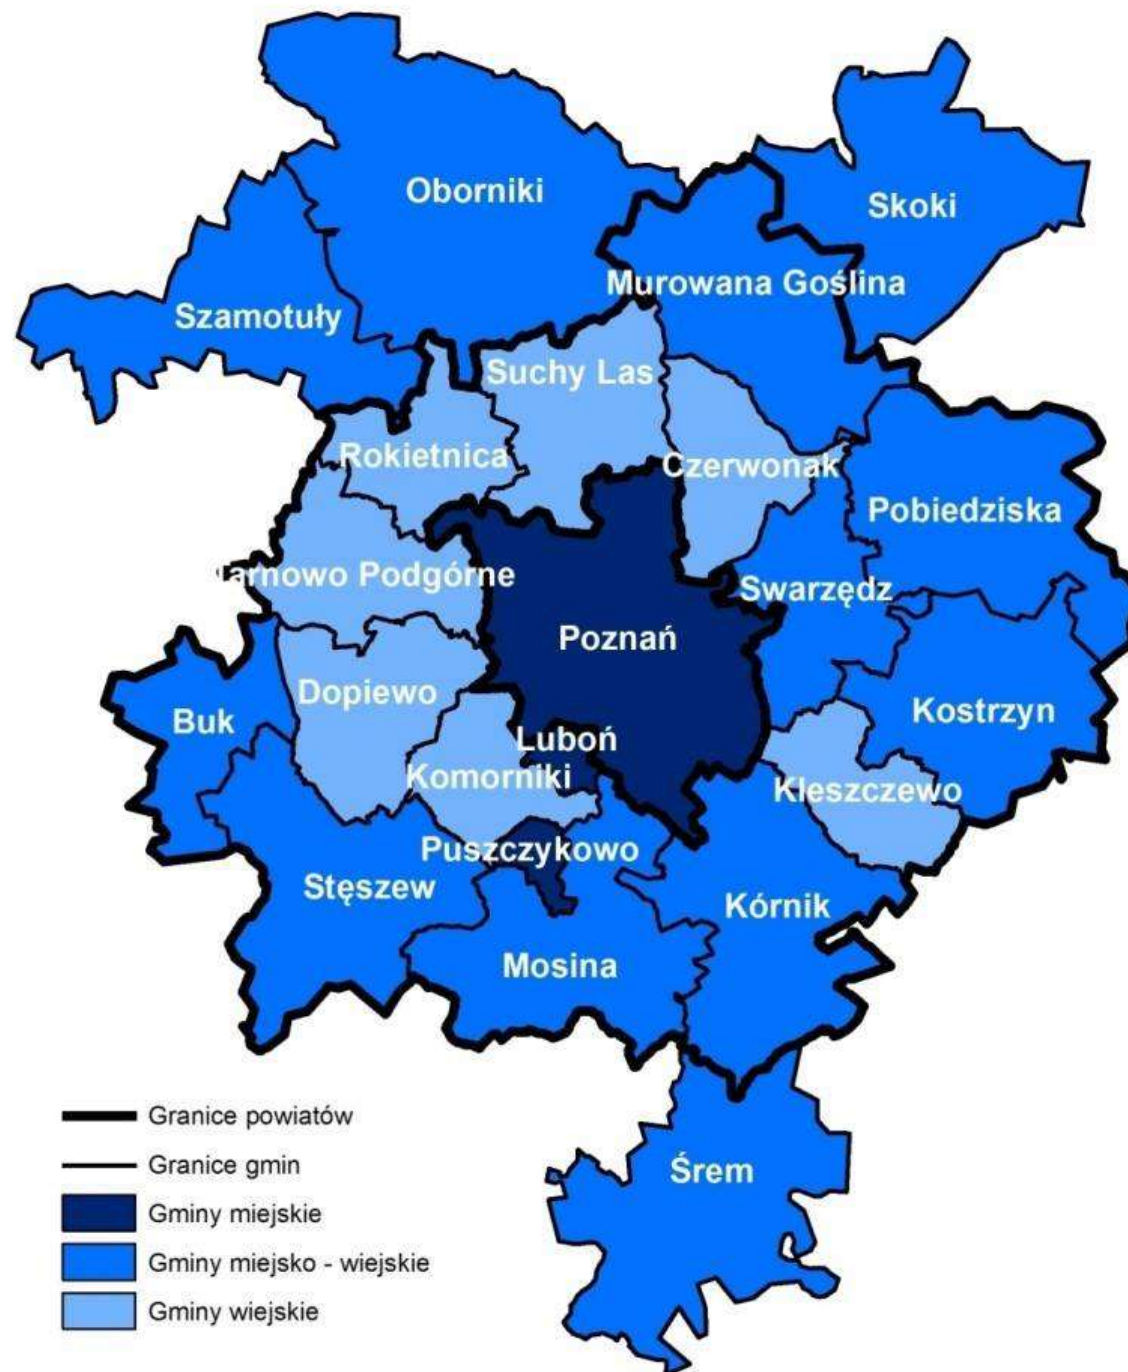



METROPOLIA
POZNAŃ 2020

ZIELONA | AGLOMERACJI
KSIĘGA | POZNAŃSKIEJ



METROPOLIA
POZNAŃ 2020

STRATEGIA ROZWOJU
AGLOMERACJI POZNAŃSKIEJ



OSIE

PROGRAMY




Dokument zawierający 5 osi strategicznych, 28 programów, i 158 działań a la carte.

Praktyczny wymiar zrównoważonego planowania metropolitalnego




CBM 
CENTRUM BADAŃ METROPOLITALNYCH
UNIWERSYTET IM. ADAMA MICKIEWICZA W POZNANIU

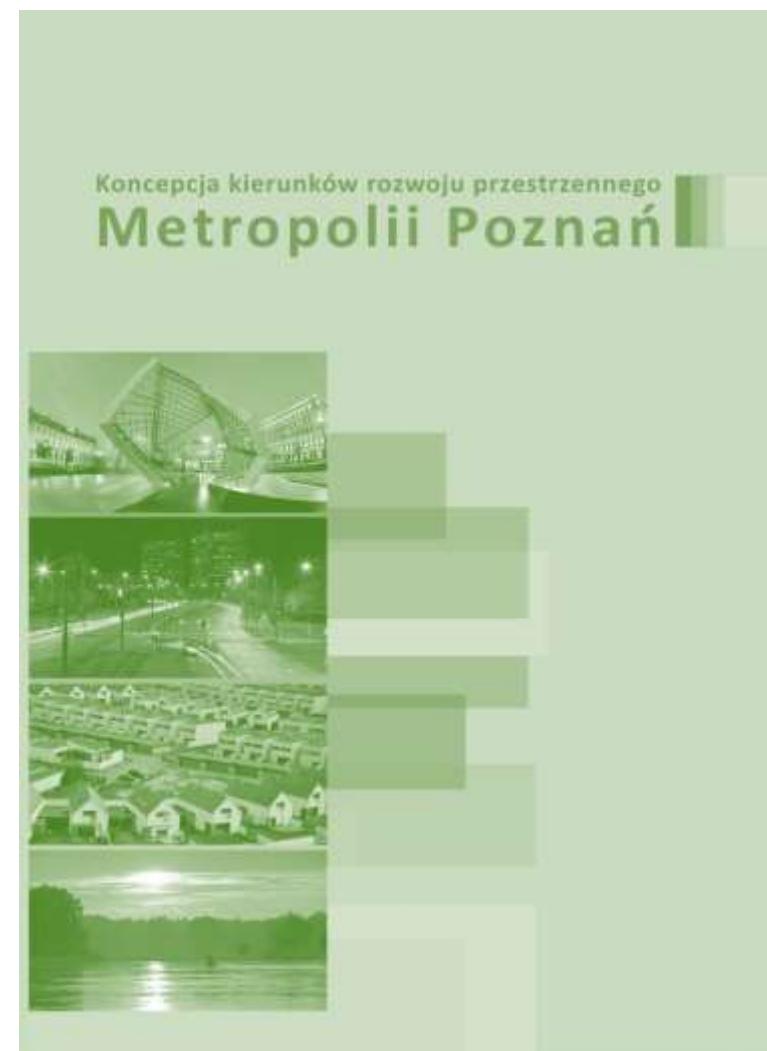


ROZMIESZCZENIE LUDNOŚCI



GĘSTOŚĆ ZAŁUDNIENIA

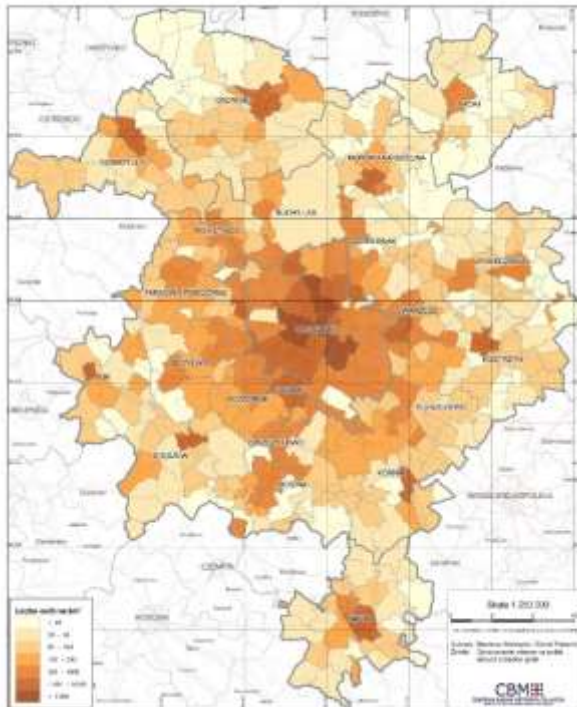



ZIELONA INFRASTRUKTURA

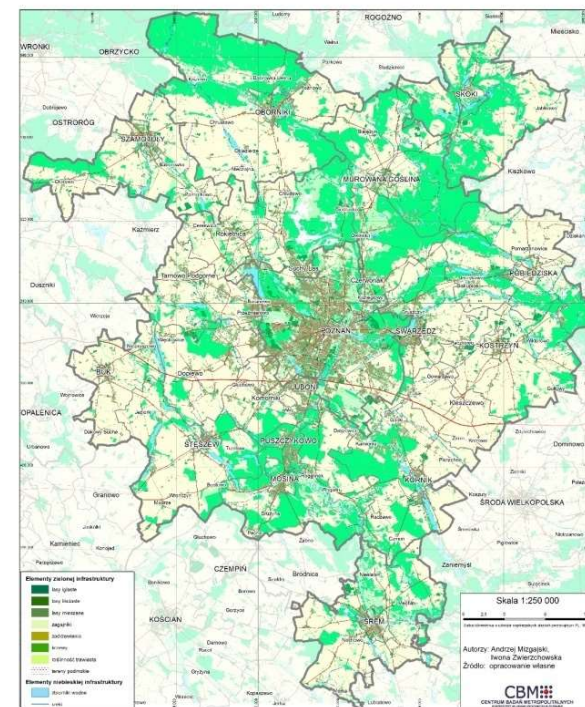


HIERARCHIA SIECI OSADNICZEJ




CENY NIERUCHOMOŚCI NIEZABUDOWANYCH PRZEZNACZONYCH POD BUDOWNICTWO MIESZKANIOWE JEDNORODZINNE W 2013 ROKU

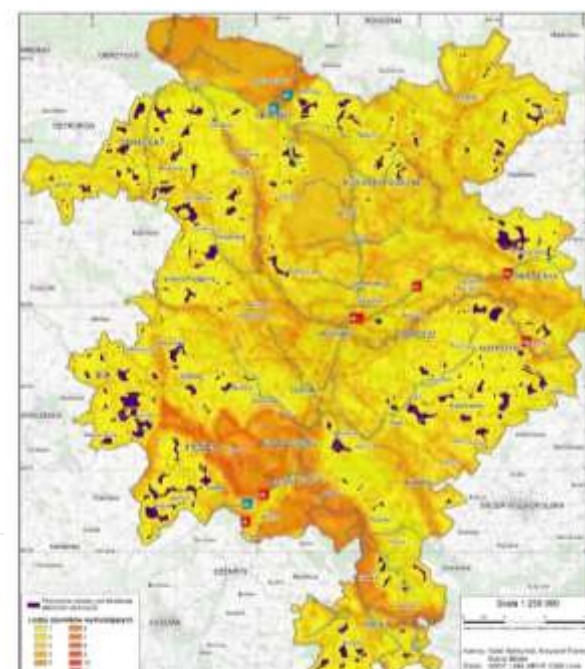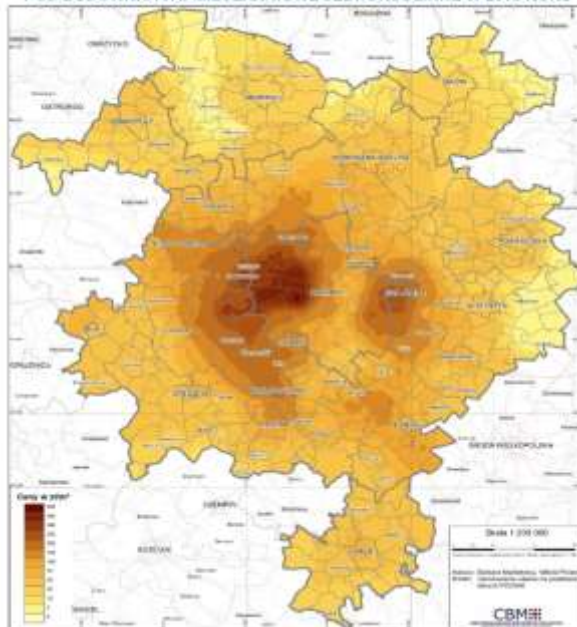



OBSZARY PREFEROWANE DO ZACHOWANIA FUNKCJI ROLNICZEJ

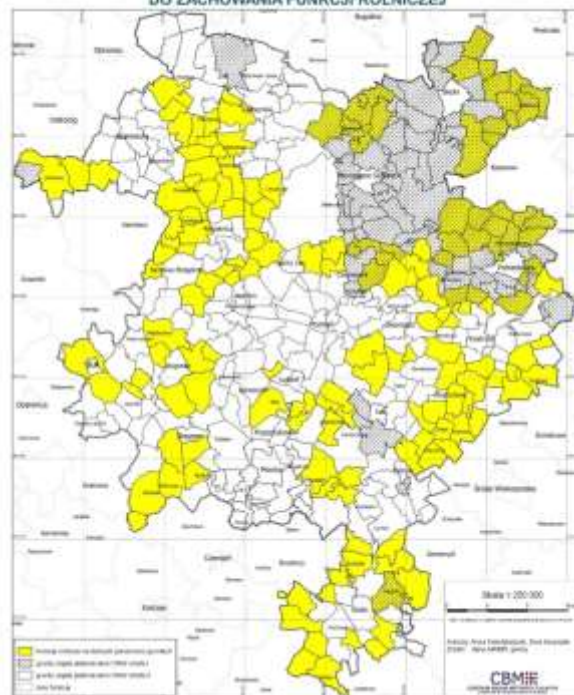


OSNOWA PRZYRODNICZA

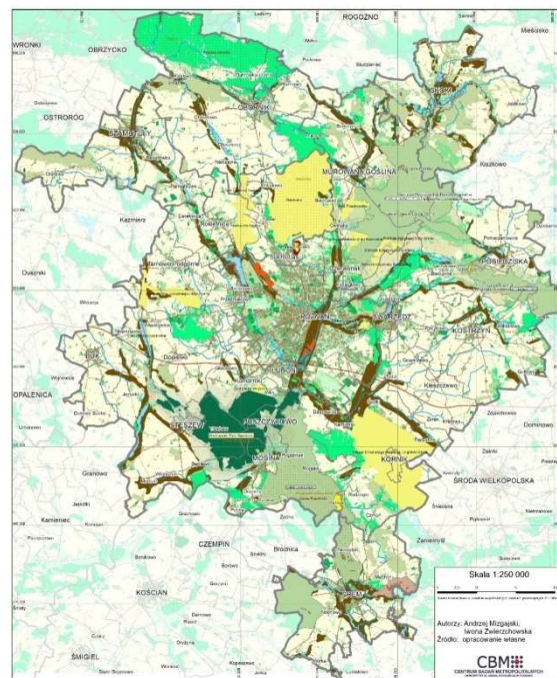


KIERUNKI ROZWOJU TURYSTYKI I REKREACJI

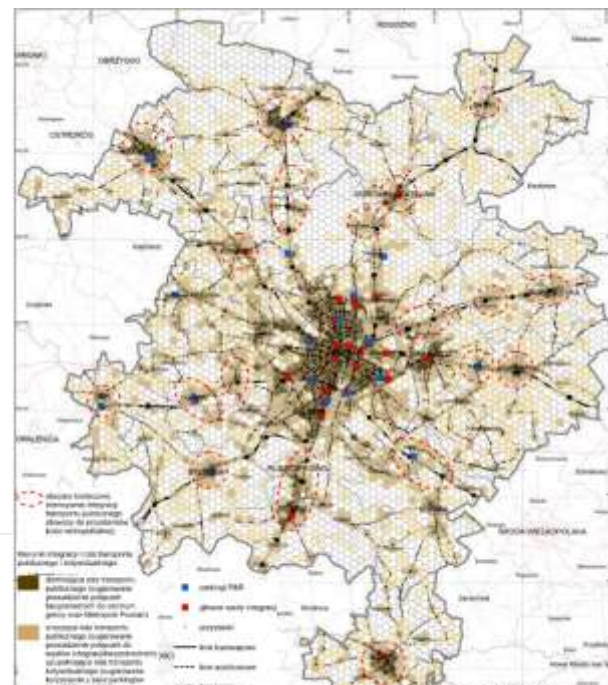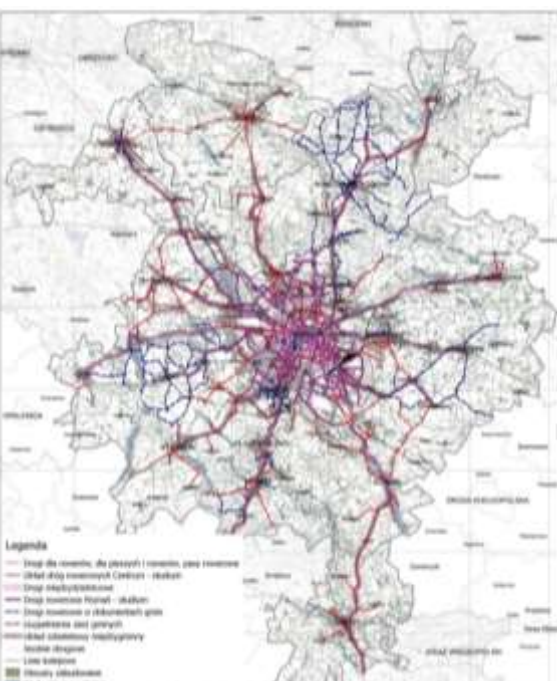


OSNOWA PRZYRODNICZA

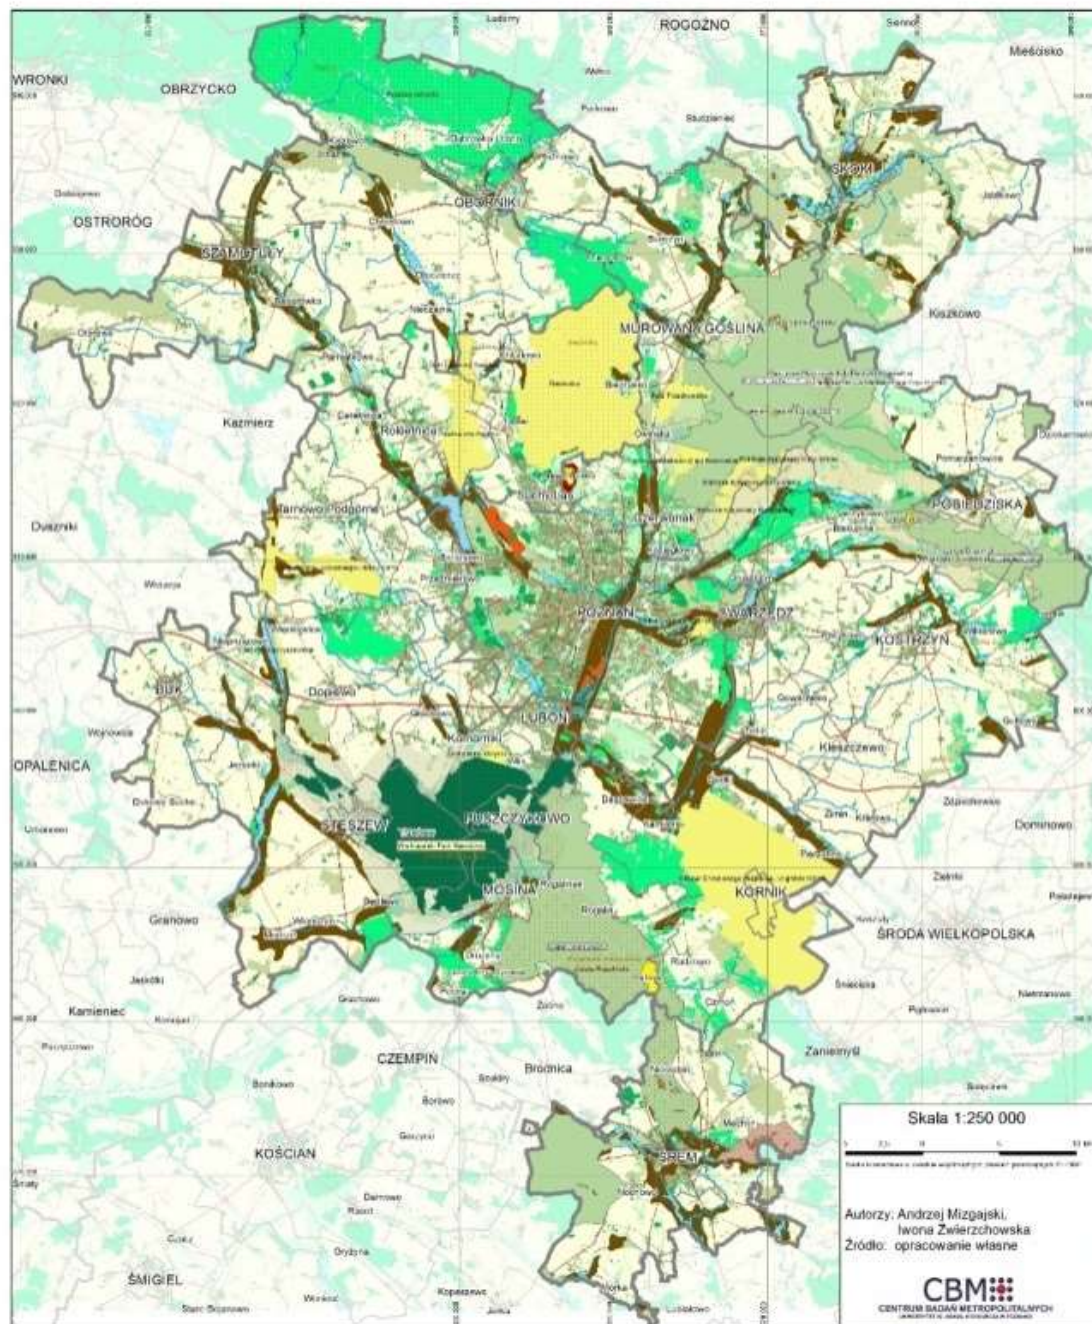

ZIELONA INFRASTRUKTURA

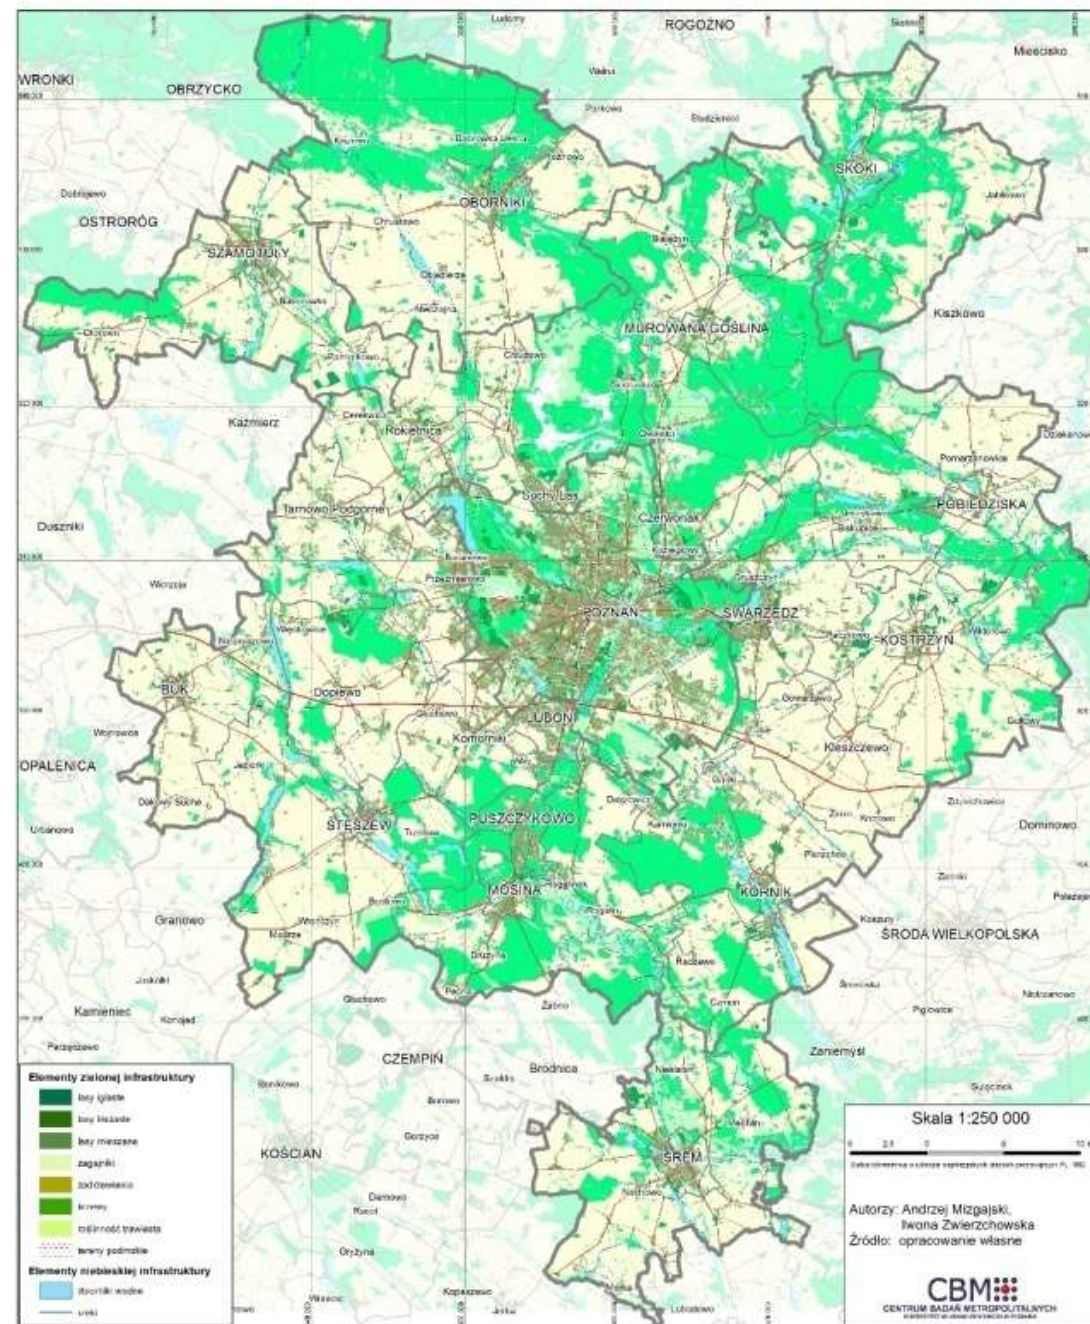

Tereny do zainwestowania według SUIKZP gmin

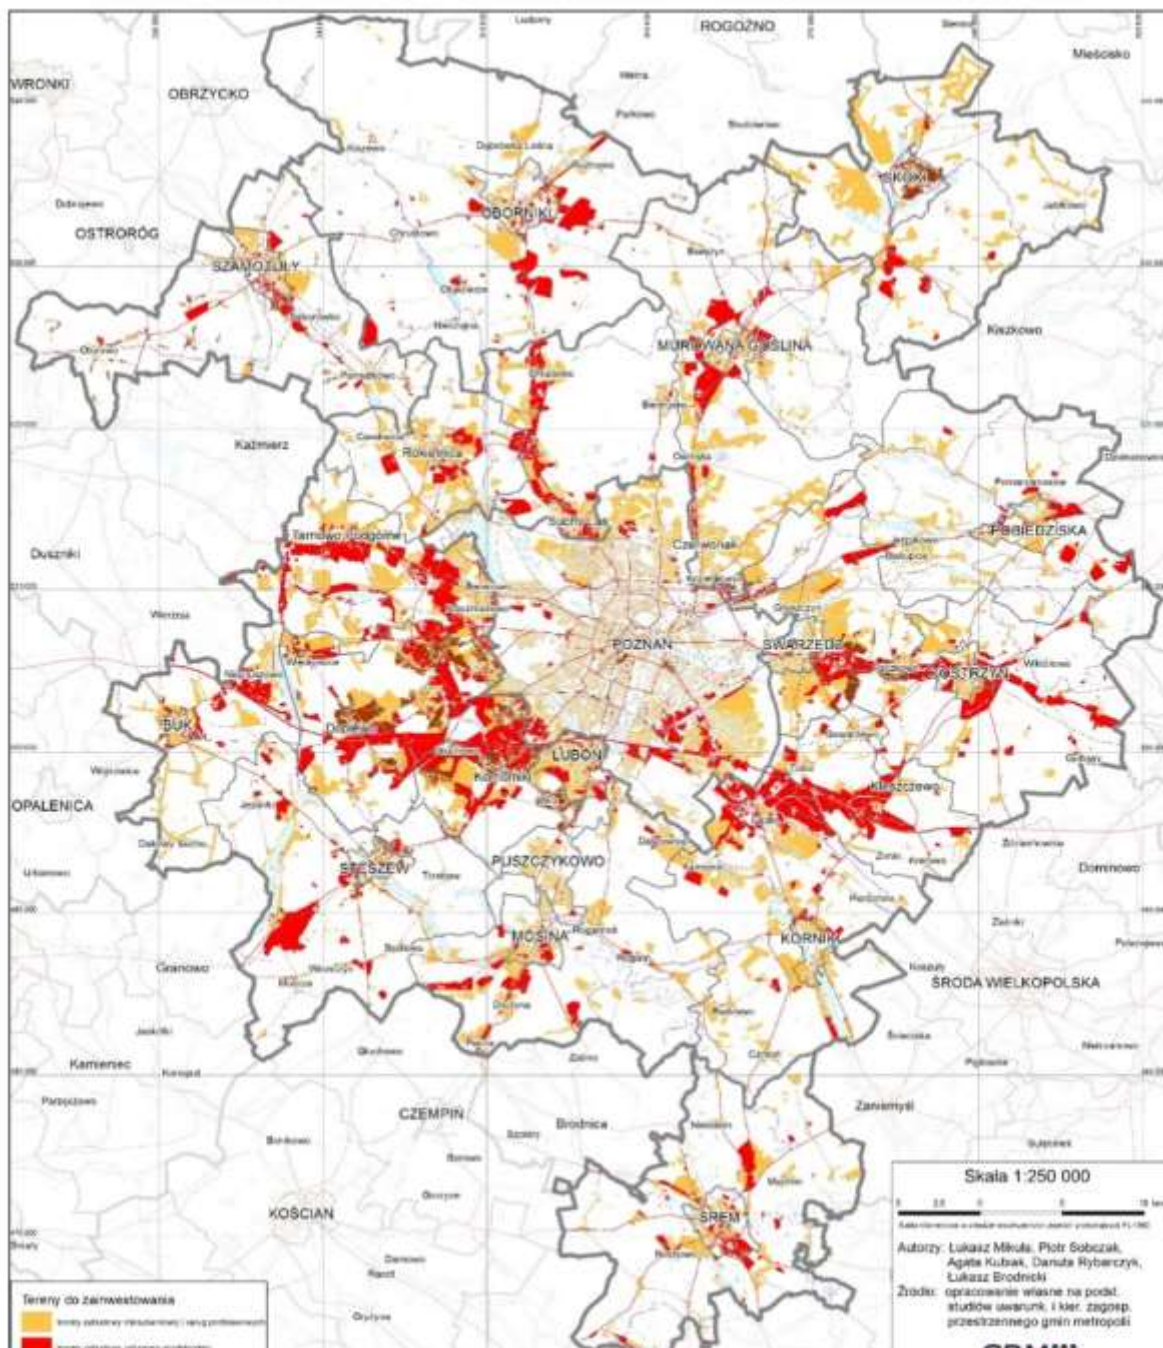

Równoważyć, ale jak?

Jak dostosować zasoby terenów inwestycyjnych w dokumentach planistycznych do realnych potrzeb i wymogów zrównoważonego rozwoju?

➤ równomiernie i proporcjonalnie? w stosunku do czego?:

- dotychczasowego zasobu terenów w studiach?
- aktualnej liczby mieszkańców?
- prognozowanego rozwoju demograficznego?
- wielkości gminnego budżetu?

➤ nierównomiernie, ale według jednolitych kryteriów?


➤ Jednolite kryteria metropolitalne w koncepcji Metropolii Poznań:

- wyłączenie terenów kolizyjnych z formami ochrony przyrody oraz ich otulinami, a także położonych na glebach II i III klasy bonitacyjnej.
- aglomeracje kanalizacyjne
- dostępność transportowa

Koncepcja Kierunków Rozwoju Przestrzennego Metropolii Poznań

PODEJŚCIE ZINTEGROWANE

WSKAZANIE PRIORYTETOWYCH OBSZARÓW INWESTYCYJNYCH - perspektywa 2030

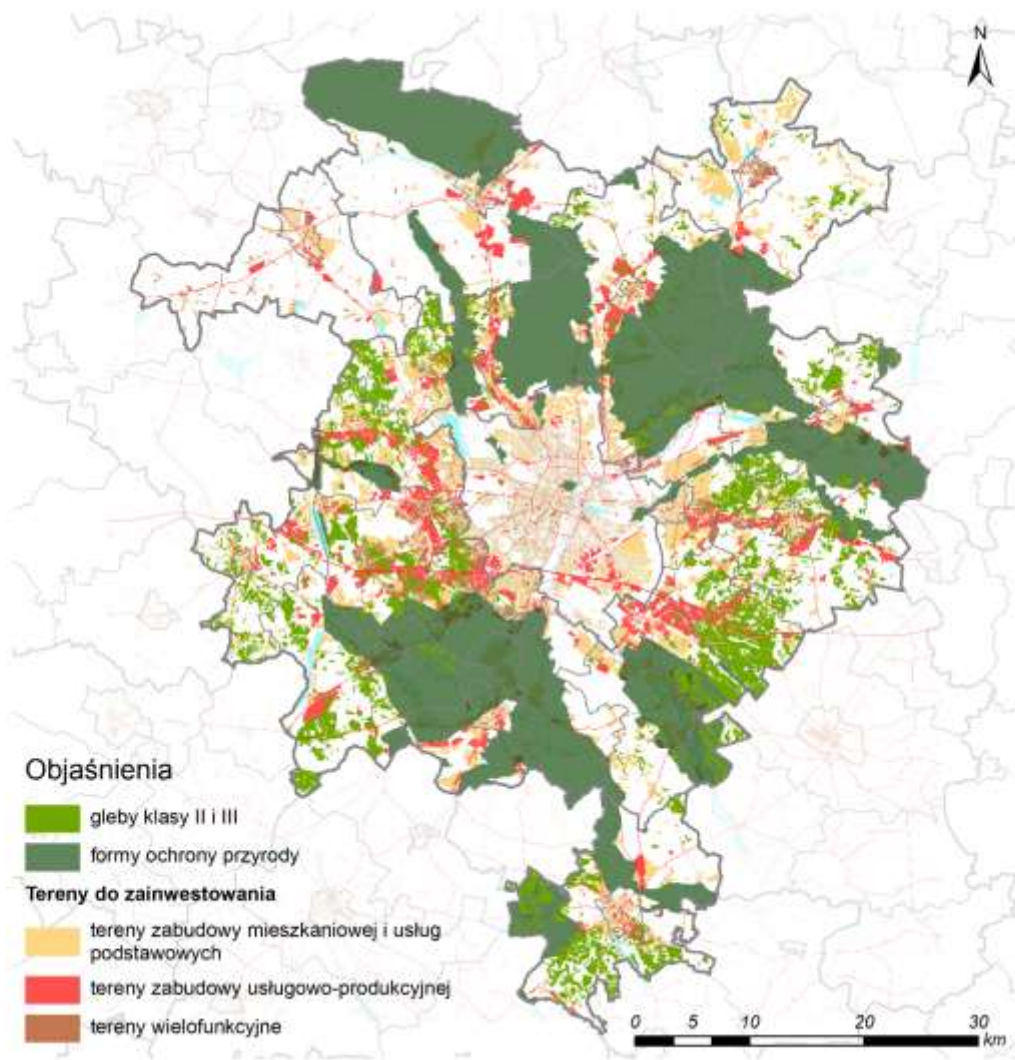

1. OGRANICZENIA terenów do zainwestowania:

- 1) wyłączenie terenów kolizyjnych z formami ochrony przyrody oraz ich otulinami,
- 2) wyłączenie terenów położonych na glebach II i III klasy bonitacyjnej.



POMOC TECHNICZNA
NARODOWA STRATEGIA SPÓŁNOŚCI

POZNAŃ
metropolia


CBM
CENTRUM BADAŃ METROPOLITANNYCH
WSPÓŁPRACA I OTWARTOŚĆ NA INICJATYWY

UNIA EUROPEJSKA
PRZEDSIĘWZIECIE FINANSOWE
ROZWOJU REGIONALNEGO



Koncepcja Kierunków Rozwoju Przestrzennego Metropolii Poznań

PODEJŚCIE ZINTEGROWANE

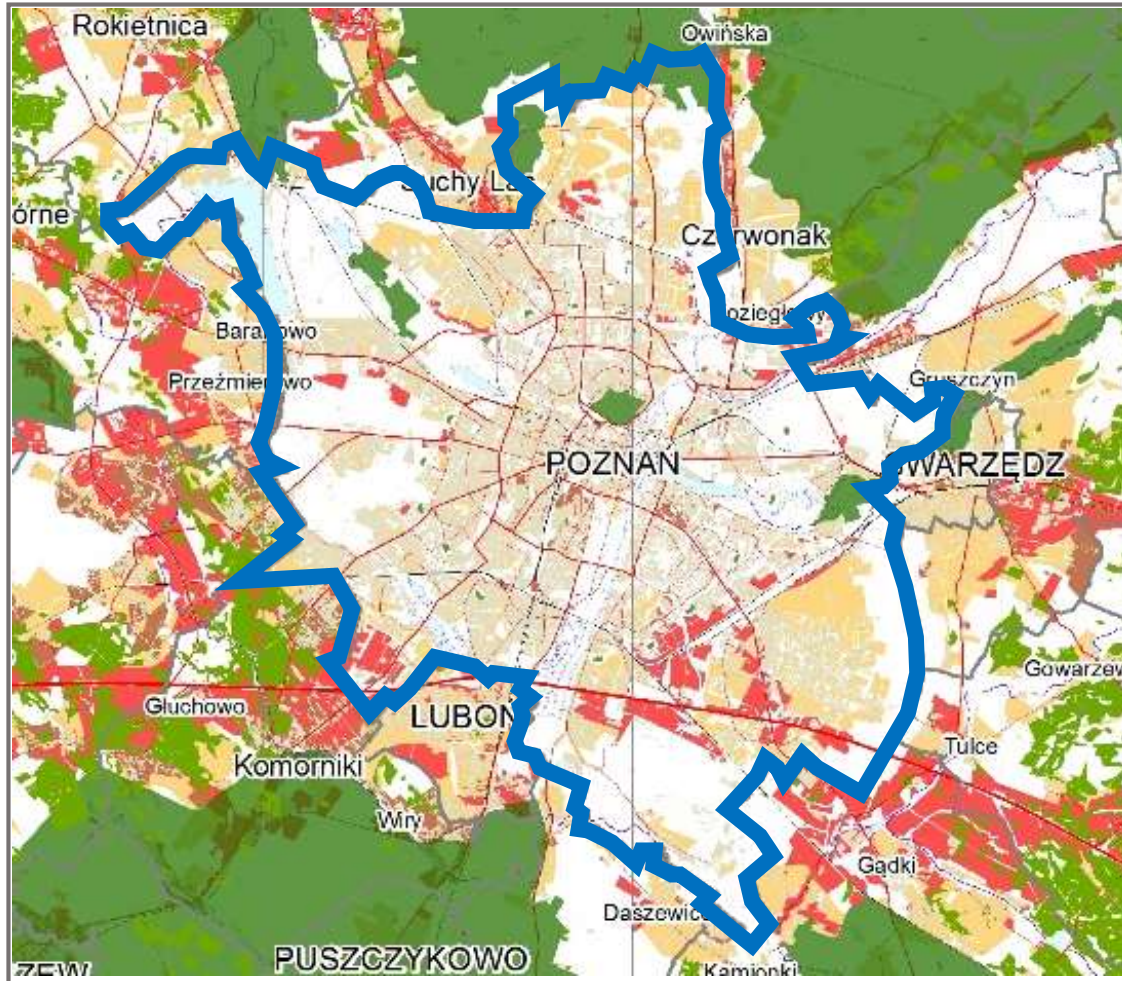

Uwarunkowania środowiskowe na tle terenów inwestycyjnych

gleby klasy II i III

formy ochrony przyrody

Tereny do zainwestowania


tereny zabudowy mieszkaniowej i usług podstawowych

tereny zabudowy usługowo-produkcyjnej

tereny wielofunkcyjne

Koncepcja Kierunków Rozwoju Przestrzennego Metropolii Poznań

PODEJŚCIE ZINTEGROWANE

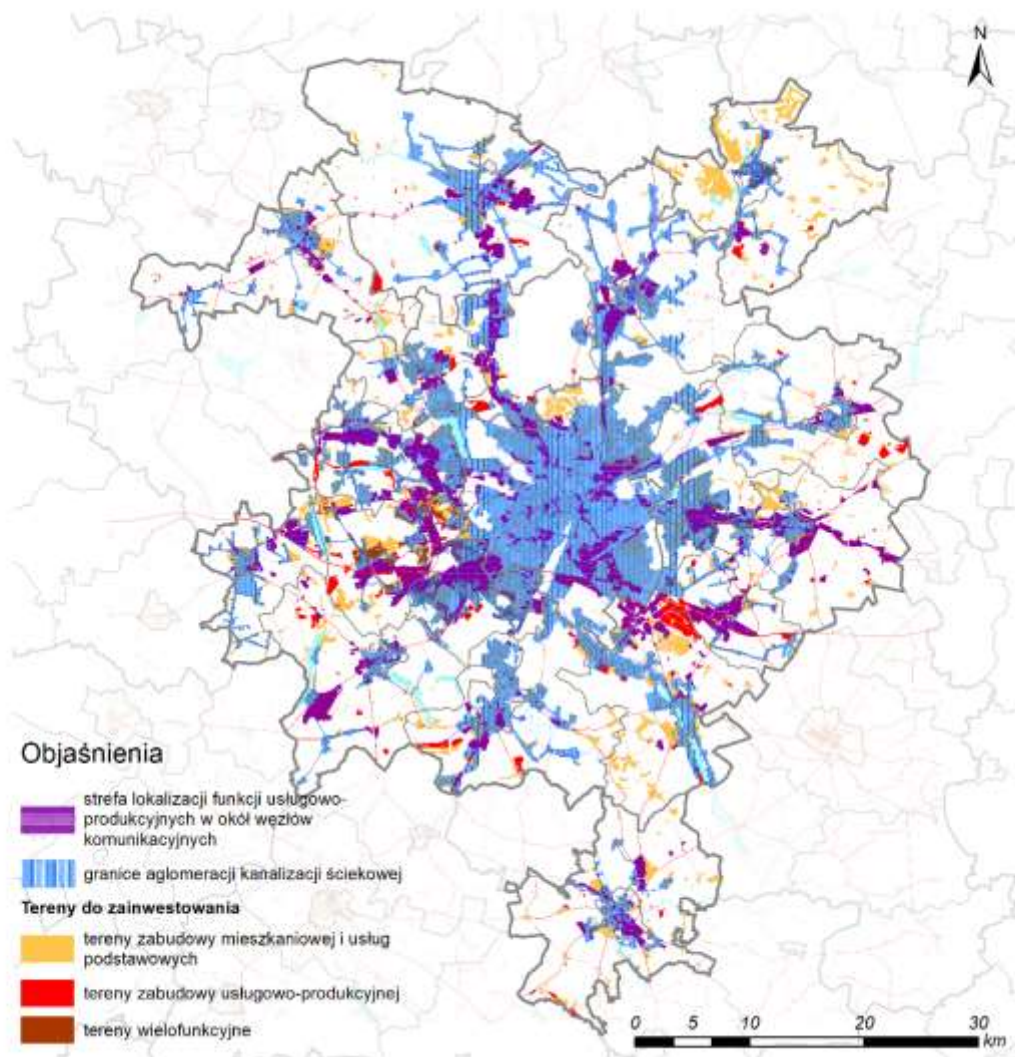

WSKAZANIE PRIORYTETOWYCH OBSZARÓW INWESTYCYJNYCH - perspektywa 2030

1. OGRANICZENIA terenów do zainwestowania:
- 3) Uwzględnienie terenów położonych w obrębie aglomeracji ściekowych
- 4) Dla terenów usługowo-produkcyjnych uwzgl. kryterium max odległości od węzłów komunikacyjnych:
 - 2 km od węzła drogi ekspresowej lub autostrady,
 - 1 km od pozostałych dróg krajowych i wojewódzkich
 - 1km od przystanków linii kolejowych



POMOC TECHNICZNA
NARODOWA STRATEGIA SPÓŁNOŚCI

POZNAŃ
metropolia

CBM
CENTRUM BADAŃ METROPOLITANNYCH
WSPÓŁPRACA I INICJATYWA


UNIA EUROPEJSKA
PRZEDSIĘWZIECIE
ROZWOJU REGIONALNEGO




PODEJŚCIE ZINTEGROWANE




- tereny zabudowy mieszkaniowej i usług podstawowych
- tereny zabudowy usługowo-produkcyjnej
- tereny wielofunkcyjne

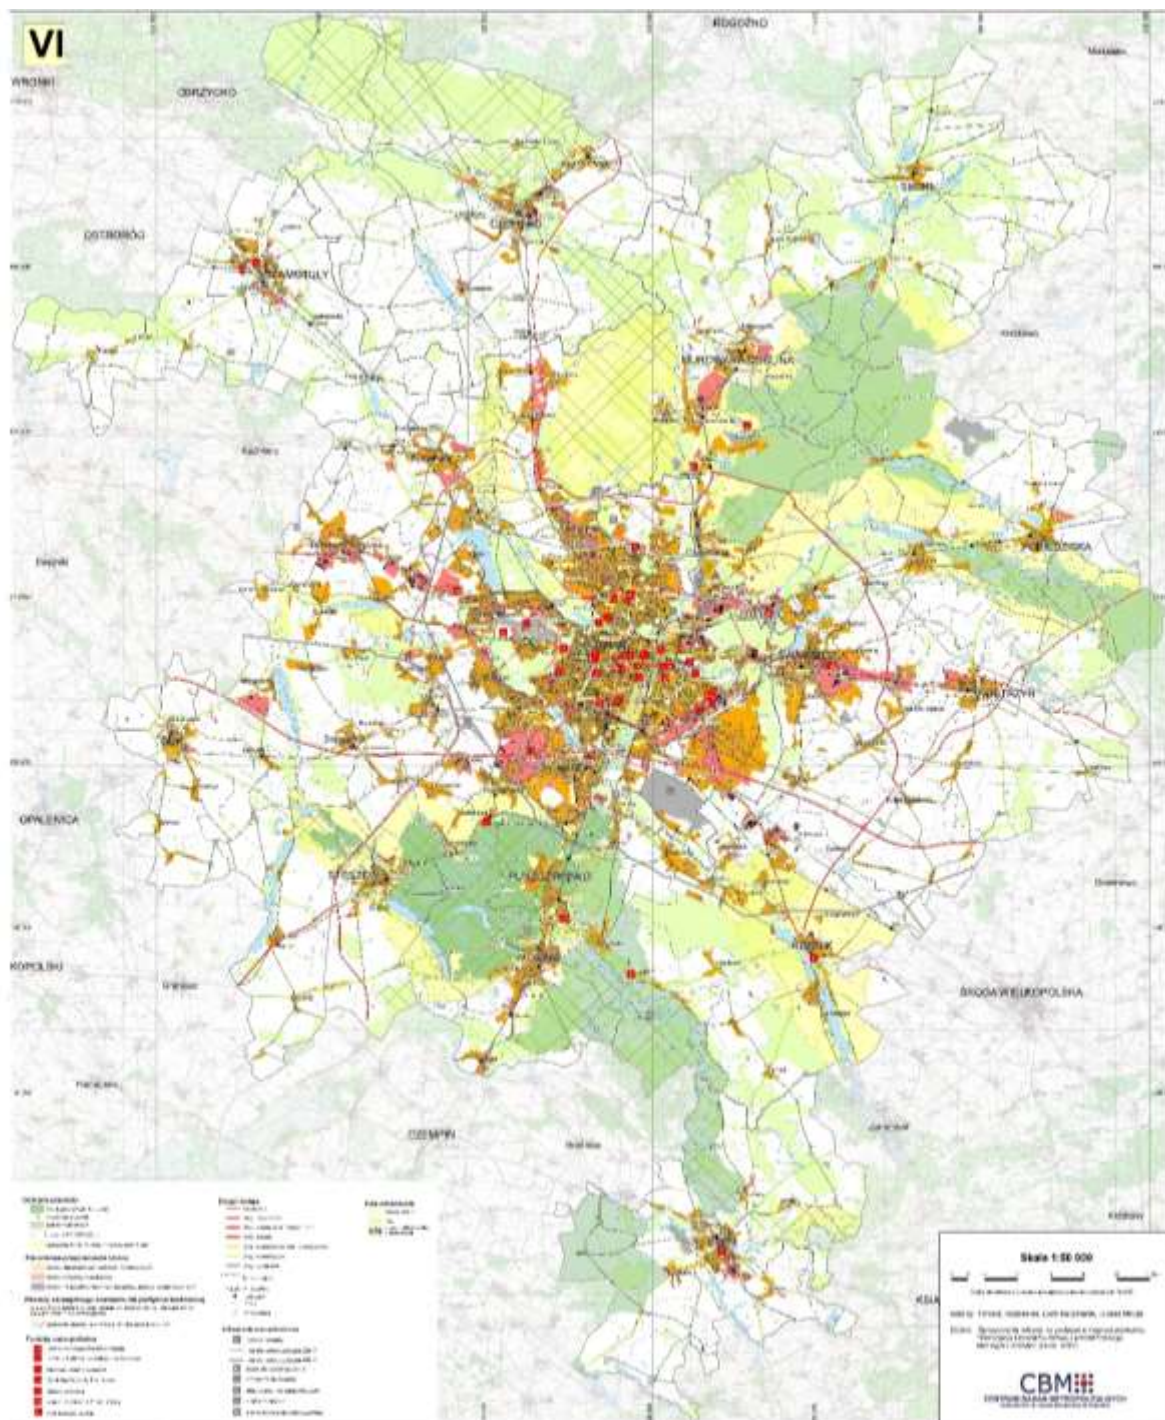

KIERUNKI ROZWOJU PRZESTRZENNEGO METROPOLII POZNAŃ – SYNTEZA

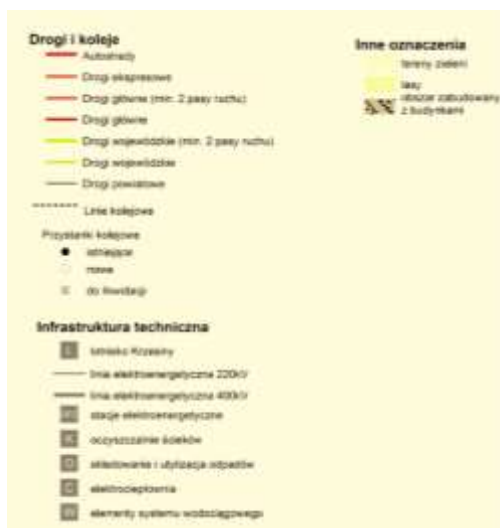

Koncepcja Poznańskiej Kolei Metropolitalnej

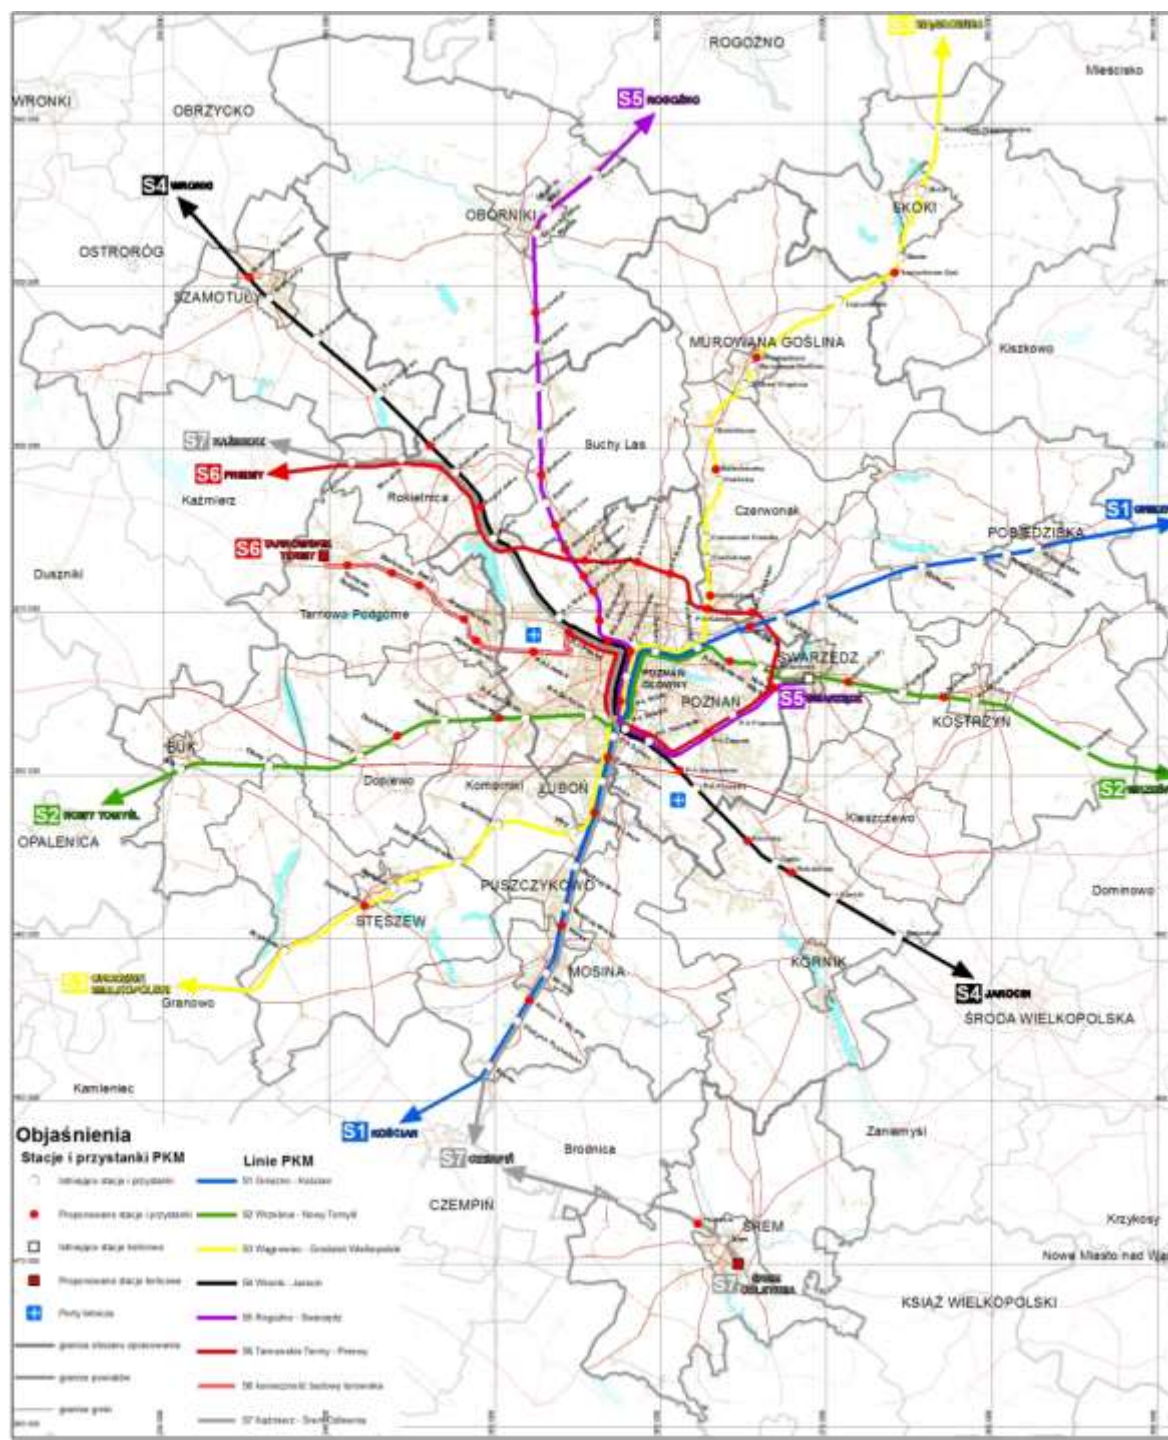

- S1 Gniezno - Kościan
- S2 Września - Nowy Tomyśl
- S3 Wągrowiec - Grodzisk Wielkopolski
- S4 Wronki - Jarocin
- S5 Rogoźno - Swarzędz
- S6 Tarnowskie Termy - Pniewy
- S6 konieczność budowy torowiska
- S7 Kaźmierz - Śrem Odlewnia

- Istniejące stacje końcowe
- Proponowane stacje końcowe
- Proponowane stacje
- Istniejące stacje

Finalne refleksje

- Nie da się osiągnąć zrównoważonego planowania metropolitalnego bez efektywnego systemu planowania lokalnego
- Nie da się osiągnąć w obszarze metropolitalnym równowagi planistycznej bez równowagi politycznej i finansowej

DZIĘKUJĘ ZA UWAGĘ!!!